


WHG 1

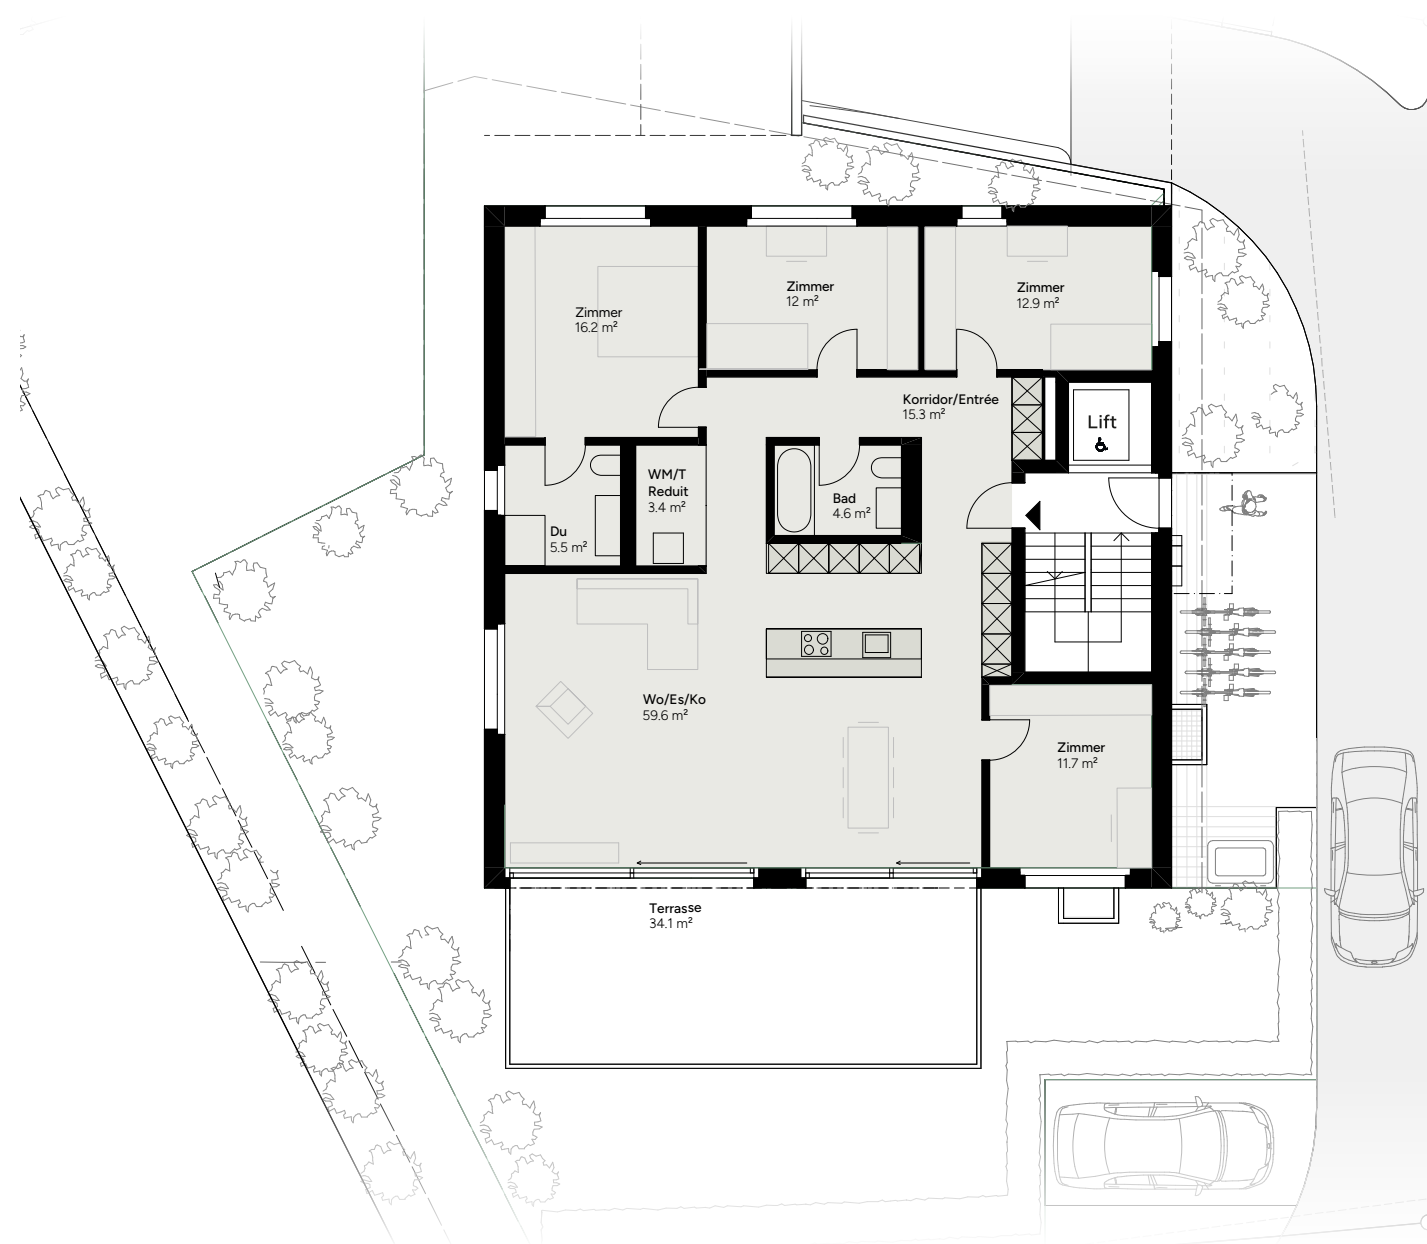

5.5 Zimmer-Gartenwohnung - EG

Wohnfläche*	146.0 m ²
Terrasse	34.1 m ²
Gartenfläche	203.2 m ²
Keller	4.9 m ²

*Die Wohnfläche berechnet sich inklusive Innenwänden, exklusive Aussenwänden und exklusive Schächten. Änderungen, Anpassungen und/oder Massabweichungen können vorkommen und bleiben jederzeit ausdrücklich vorbehalten. Die Möblierung ist im Verkaufspreis nicht inbegriffen.